
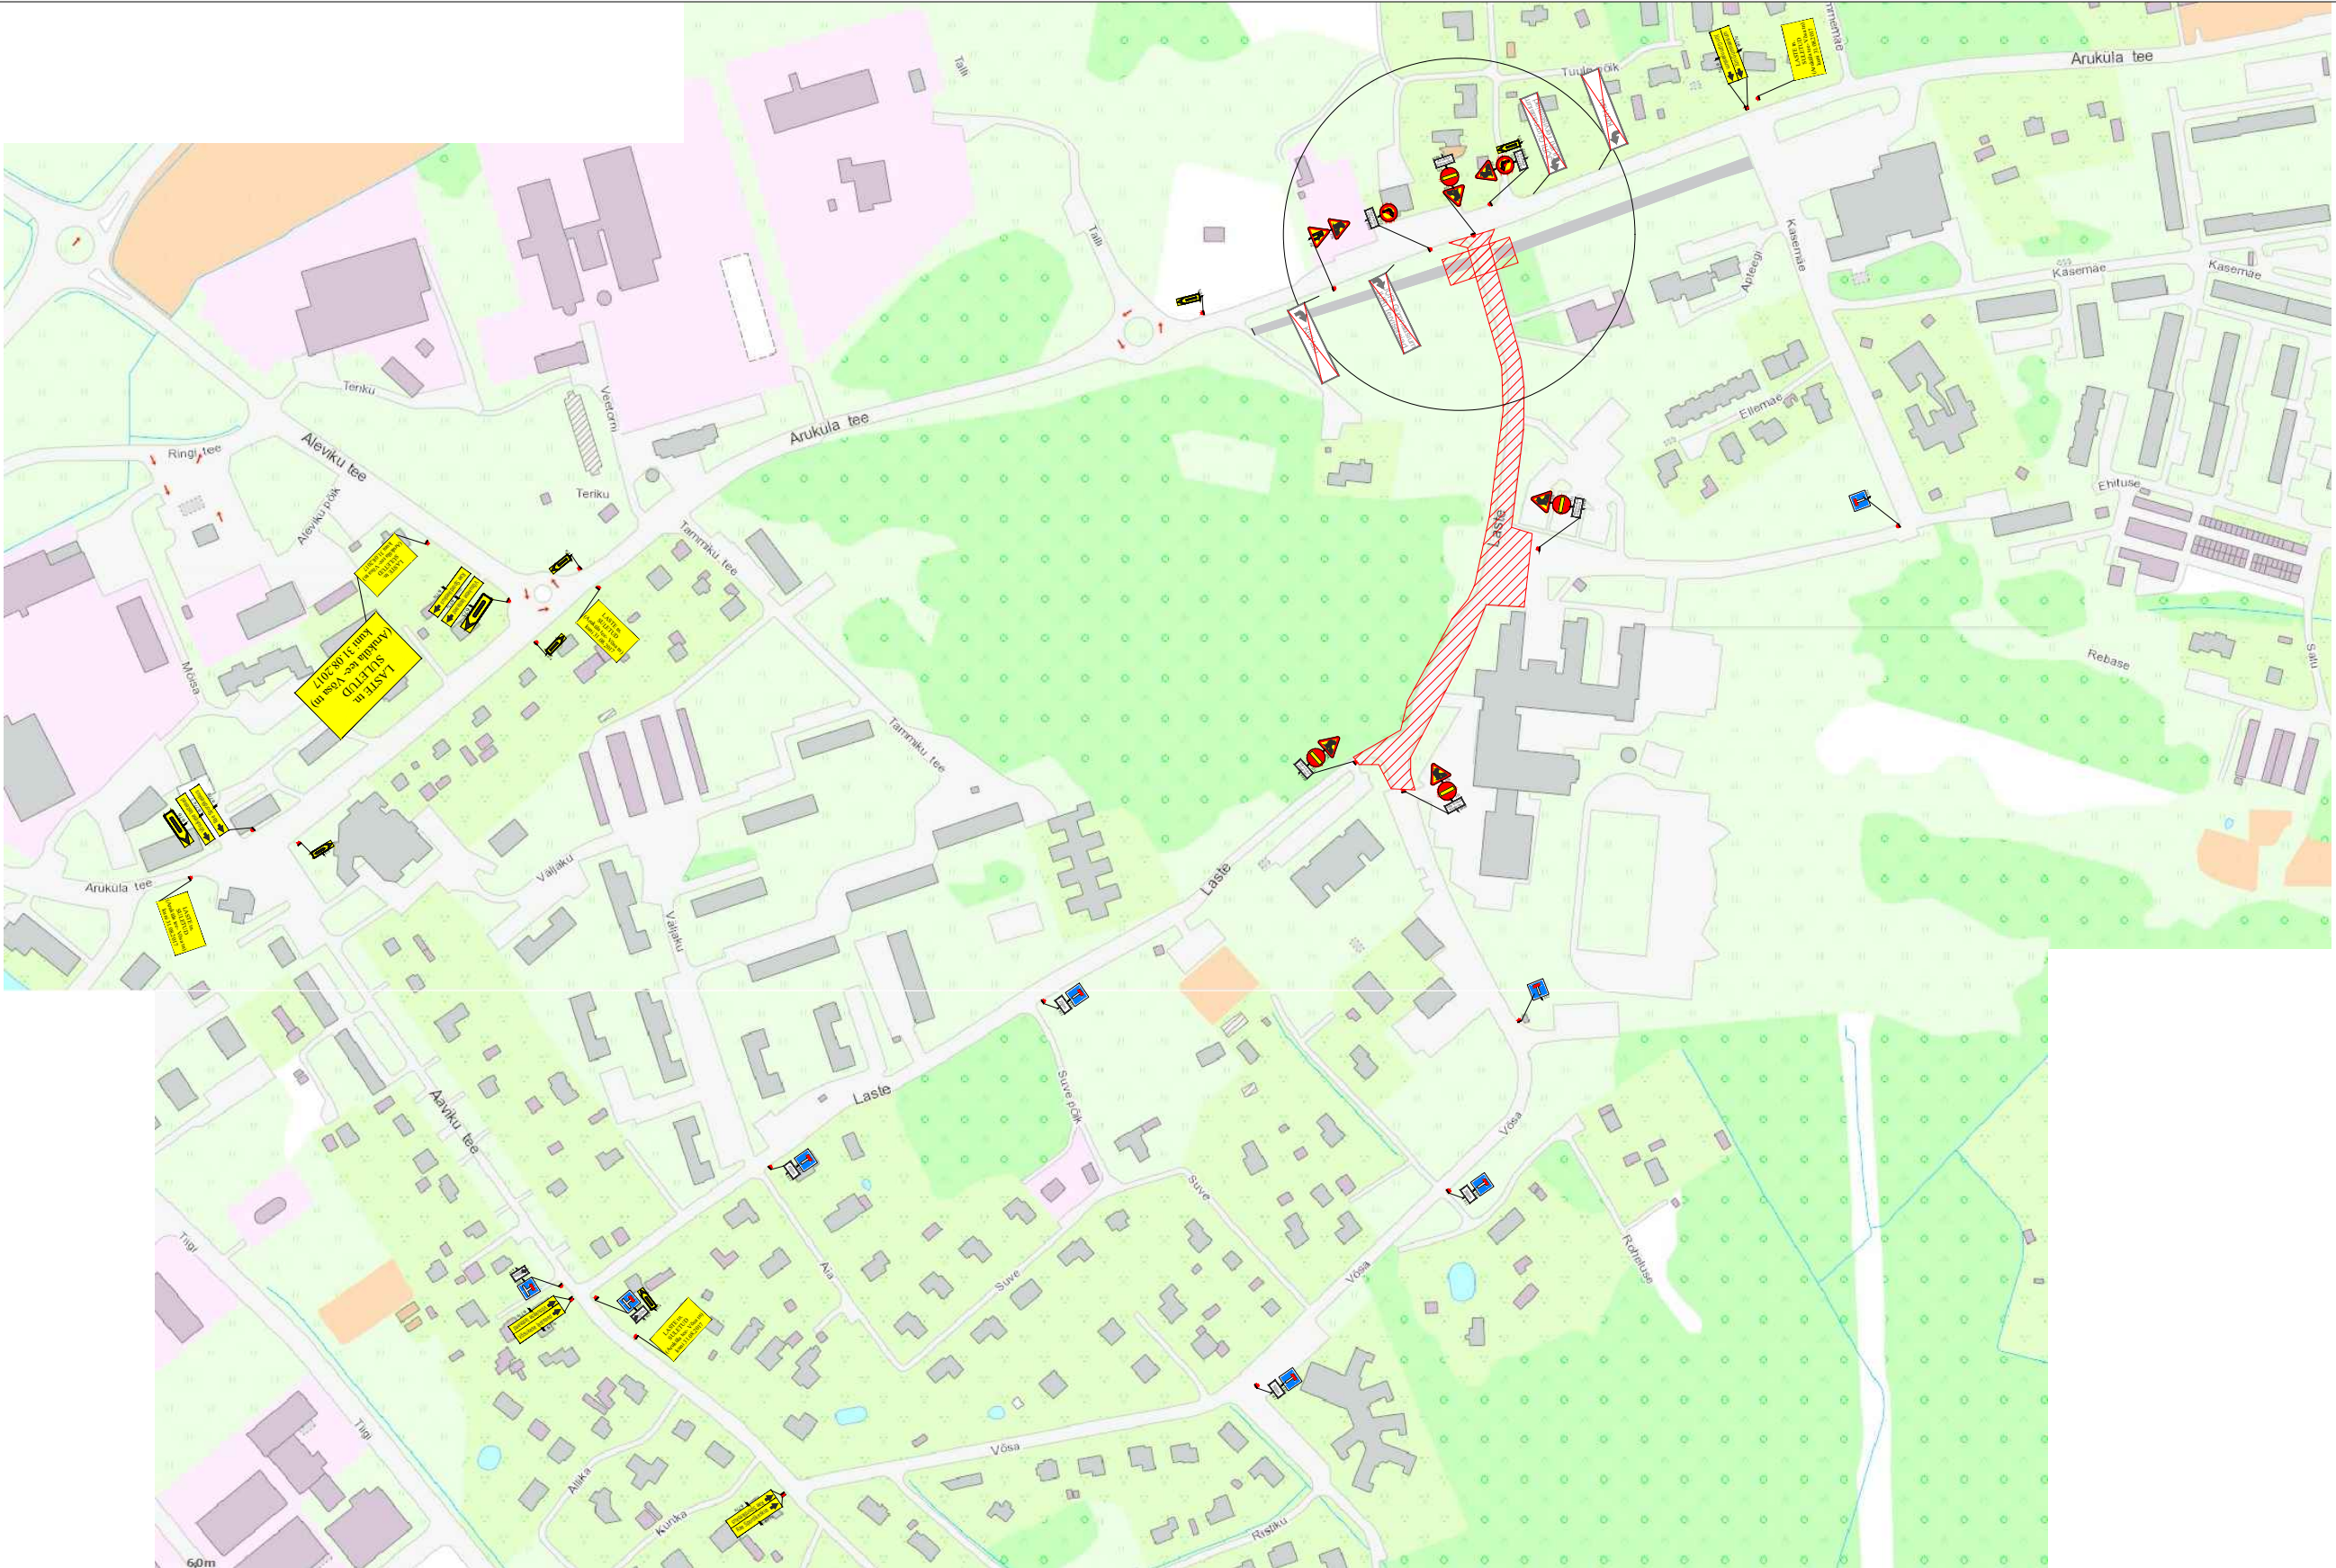


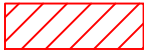

MÄRKUSED:

- 1. Muud olemasolevad liiklusmärgid, mis lähevad vastuollu antud ajutise ehitusaegse liiklusskeemiga, tuleb kinnikatta.
- 2. Vajadusel korrigeerida liiklusskeem tööetapil olukorra kohaseks.
- 3. Vajadusel lisada objektile täiendavaid liiklusmärke.
- 4. Ajutised ehitusaegsed liiklusmärgid tuleb paigaldada nii, et nad on liiklejale üheselt mõistetavad ja arusaadavad.
- 5. Tagada kogu ehitustööde vältel ajutiste liiklusmärkide püstitolek ja loetavus.
- 6. Joonist lugeda märgitud numbrite järgi.

TINGMÄRGID:

-  Töödetsoon
-  Piirdeaed
-  Ajutine liiklusmärgi post
-  Ajutine liiklusmärk
-  Ol.olev liiklusmärk
-  Ajutine liiklusmärk vajadusel



Ramudden
Ramudden OÜ, Reg. kood 12969700
Artelli 16/18, Tallinn.
Telefon: +372 622 9530
E-post:info@ramudden.ee

Tellija	Viaston Infra OÜ, Erkki Laurisoo	
Cad proj.	M.Küla	Telefon:+372 52 59 728
Tegevusluba nr ELK000084		

Projekti nimetus: Ajutine liikluskorraldus skeem		Kuupäev 17.07.2017
Objekti asukoht: Laste tn, Jüri, Rae vald, Harjumaa		Töö nr. 1207-1
Joonise nimetus:		Joonise nr. 1
Märkused:		Möötkava