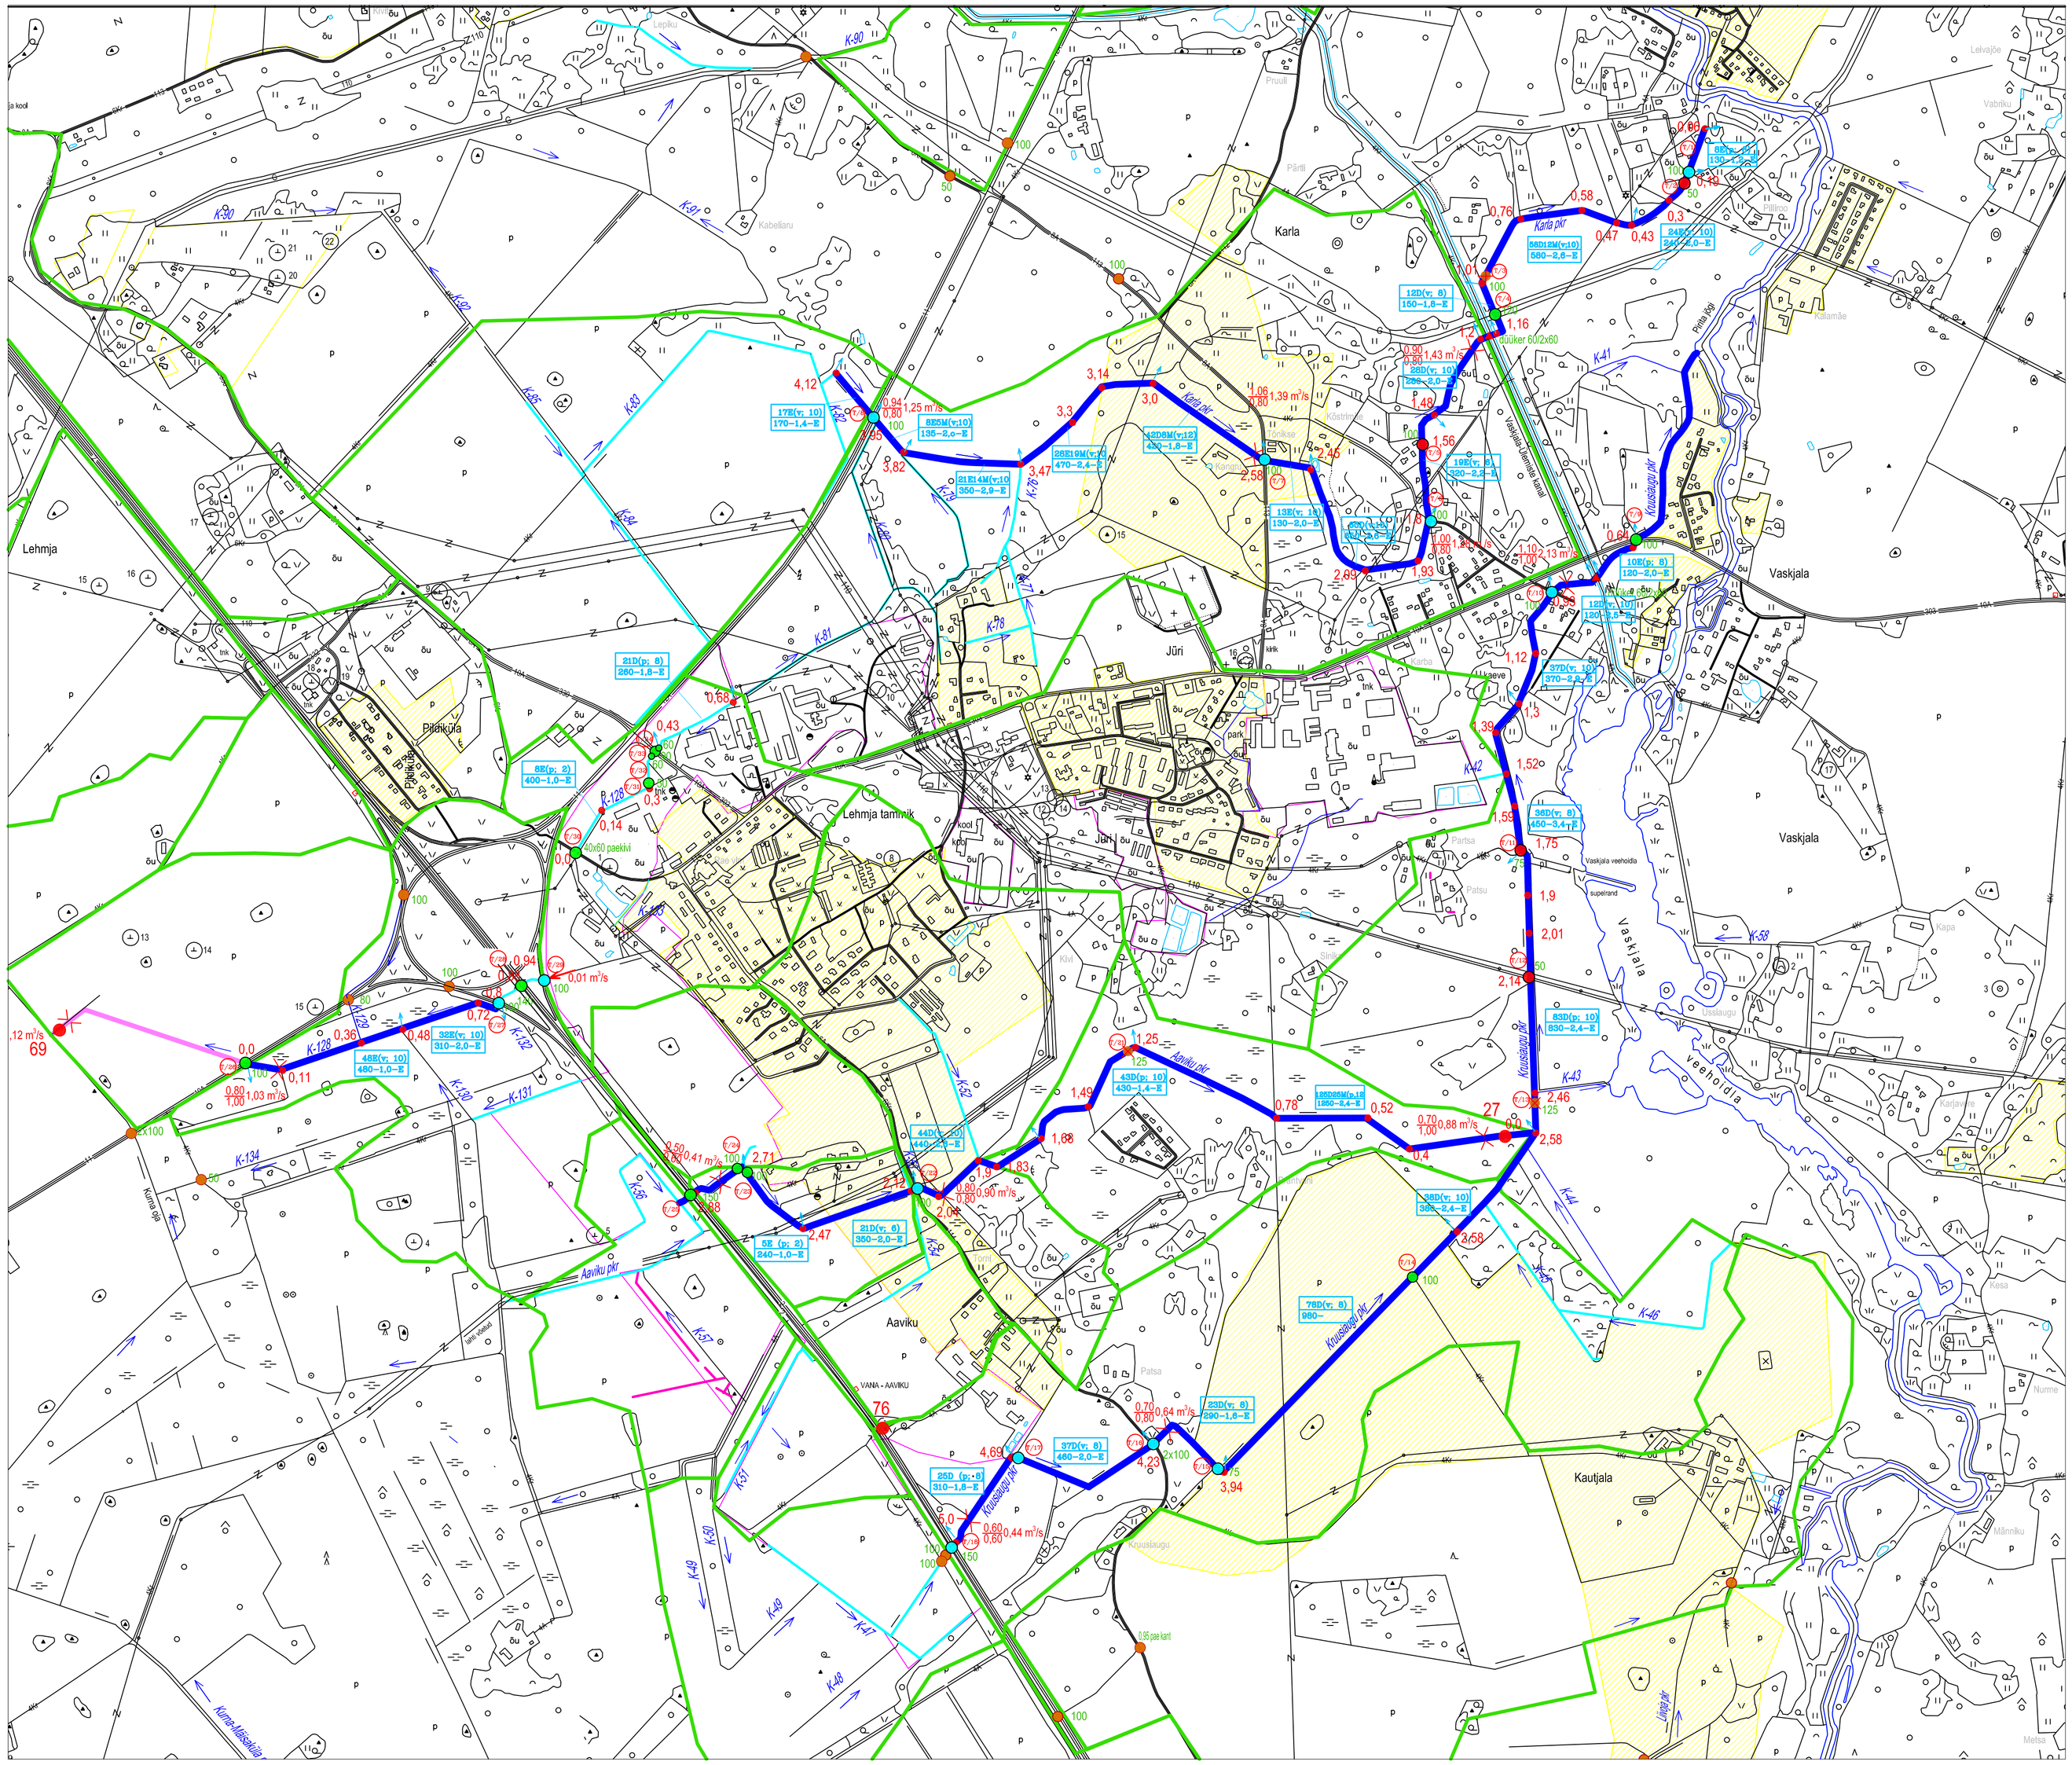

MAA JA VESI
PROJEKTEERIMISBÜROO
Mustamäe tee 33
10616 Tallinn
tel. 6528408
fax. 6542108
MATER reg.nr.MP0008-00
MTK reg.nr.EP10033667-0001
AutoCad 2004 LT
97062880

Töö number:	10851
Tellija:	EL Konsult OÜ
Autor:	H.Hiisjärv
Kontrollis:	K.Raadla

Objekt: Rae valla Jüri aleviku eesvoolude rekonstrueerimine eelprojekt

Joonis nimi: Eesvoolude rekonstrueerimise projektplaan

Joonis nr: SK-4 | Leht | Mõõt: M 1:10 000 | Kuup.: 15.07.2010