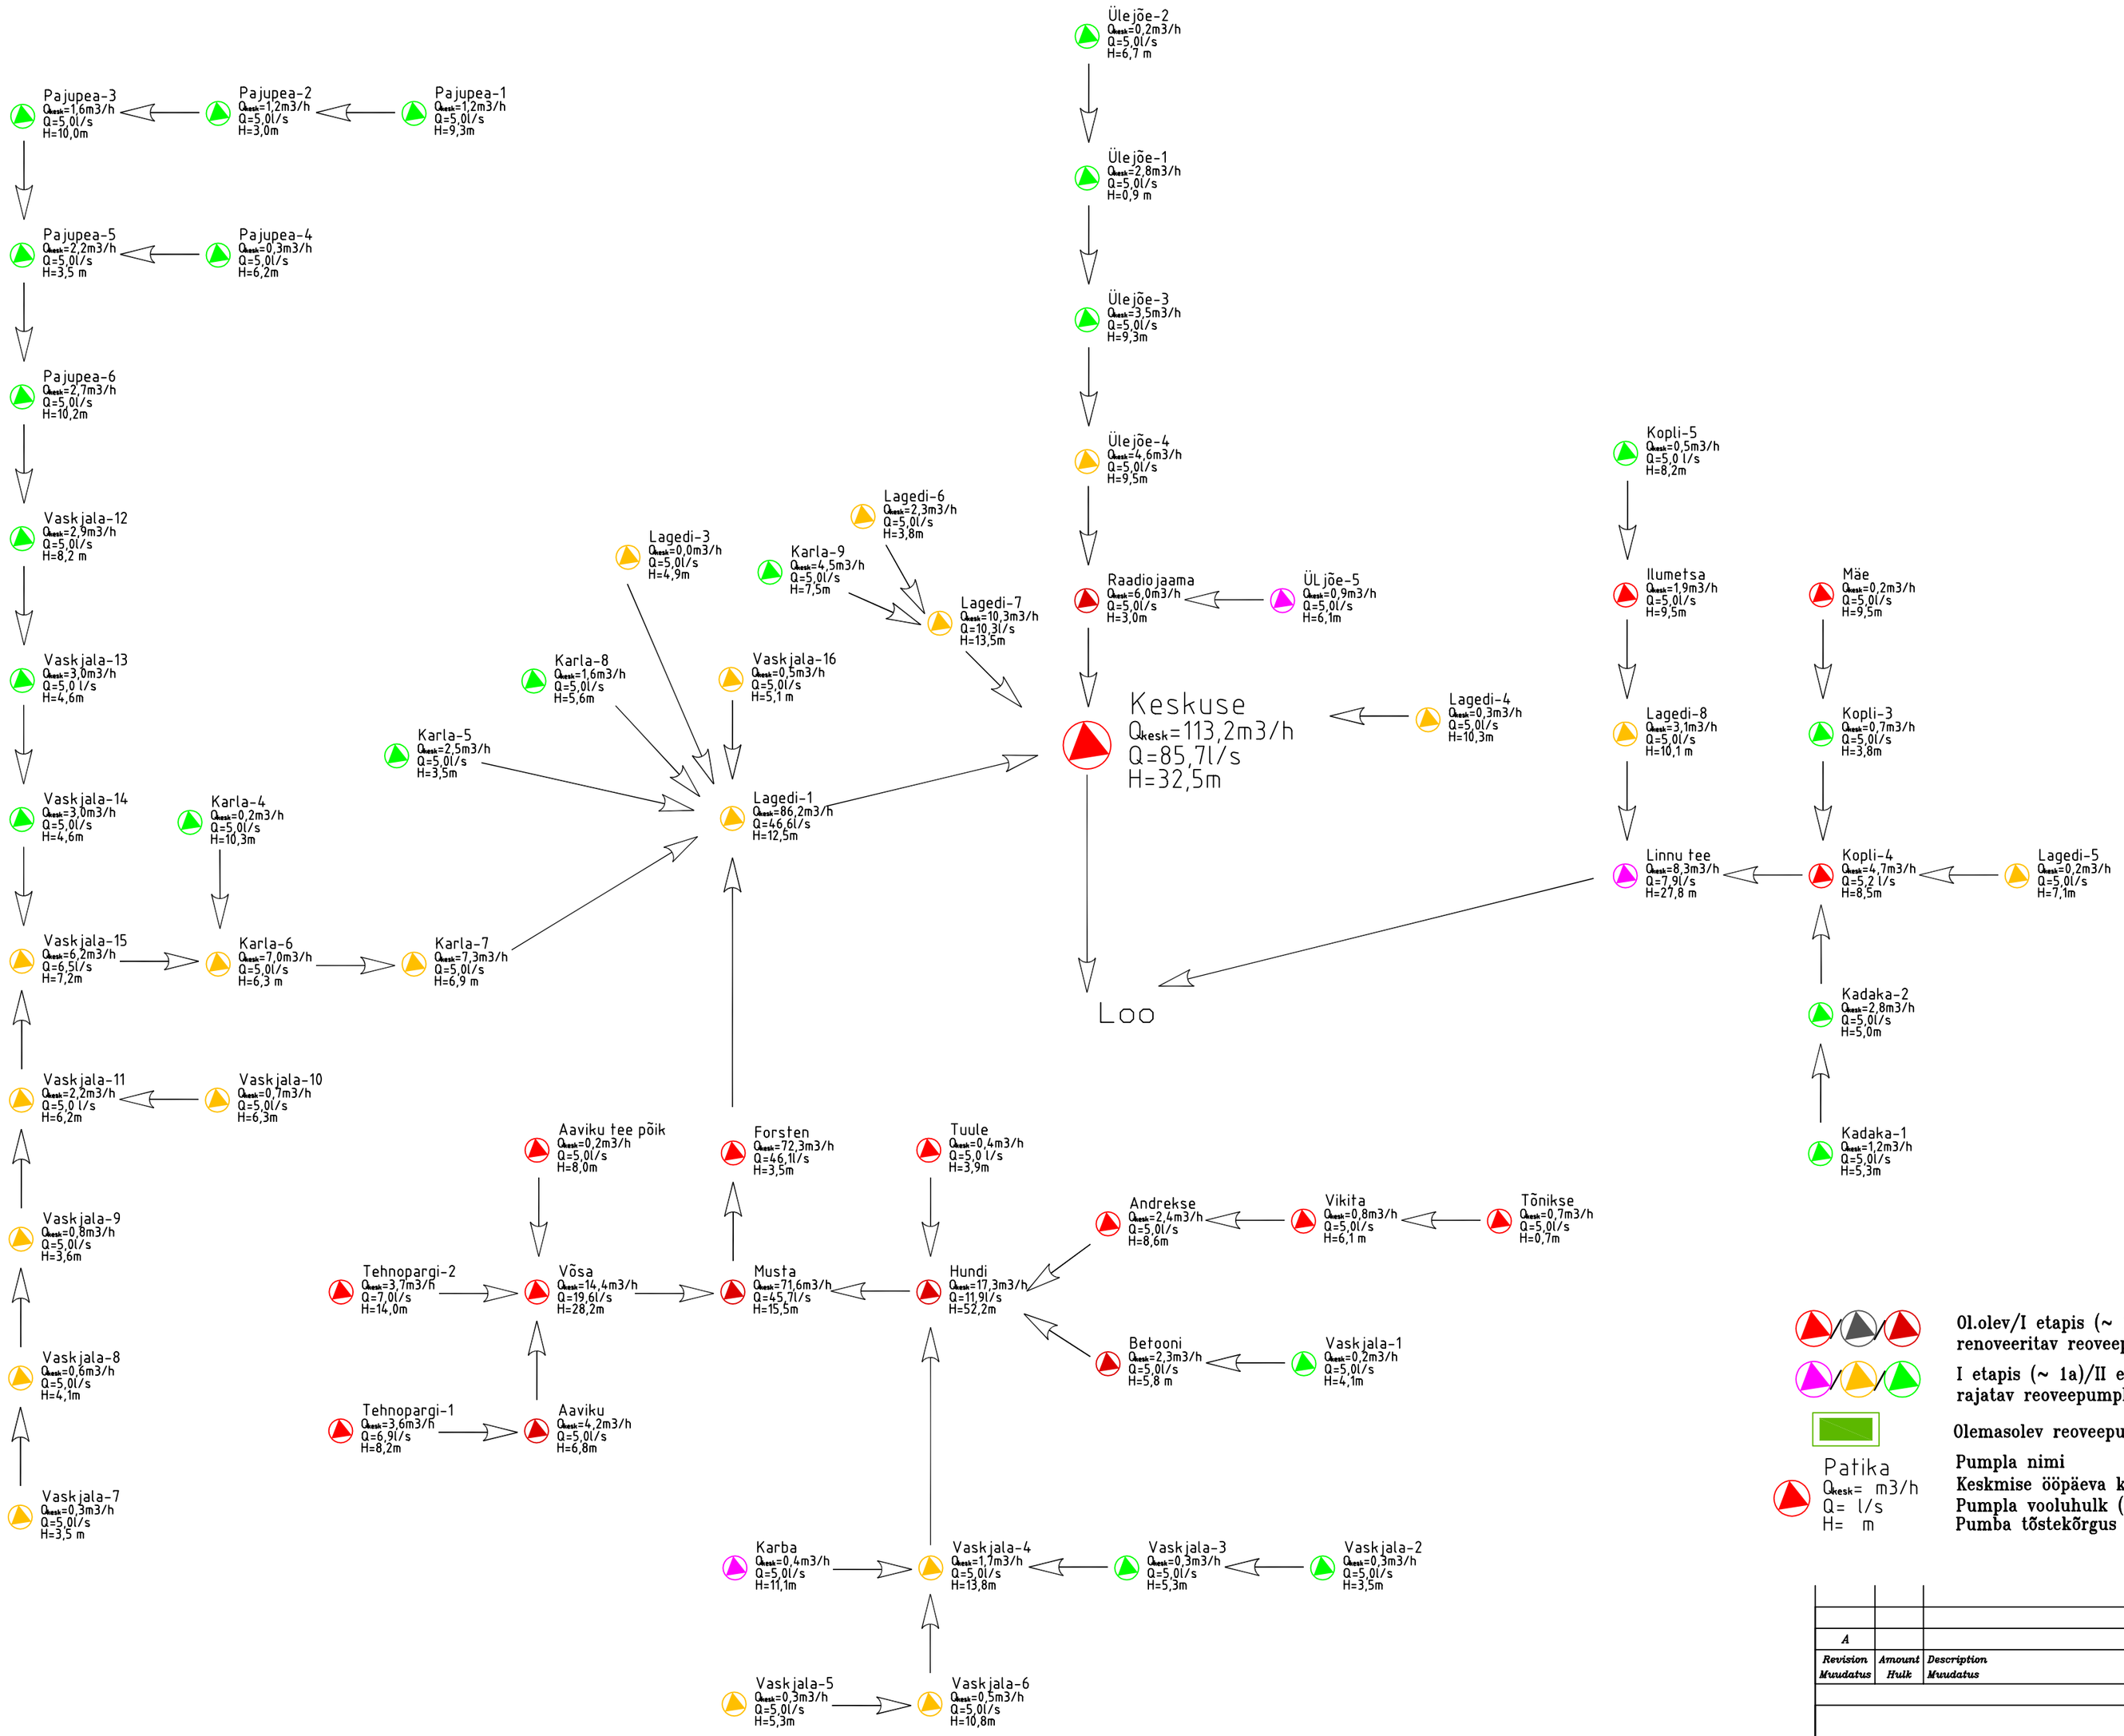

Ol.olev/I etapis (~ 1a)/II etapis (~ 1–4a)
renoveeritav reoveepumpla

I etapis (~ 1a)/II etapis (~ 1–4a)/perspektiivis
rajatav reoveepumpla

Olemasolev reoveepuhasti

Patika
Qkesk= m3/h
Q= l/s
H= m

Pumpla nimi
Keskmise ööpäeva keskmine tunnine vooluhulk, m3/h
Pumpla vooluhulk (maksimaalse ööpäeva maksimaalne tunnine vooluhulk), l/s
Pumba tõstekõrgus

Revision Muudatus	Amount Hulk	Description Muudatus	By Kes	Date Kuupäev
A				

OÜ PROJEKTKESKUS
MTR: EP10380498–0001
Meistri 10, Tallinn 13517
www.projektkeskus.ee
projektkeskus@projektkeskus.ee
Tel./Ph: +372 6563 602
Faks/Fax: +372 6563 598

Tellija/Client: AS ELVESO

Objekt/Object: Rae valla ÜVK arengukava 2008–2020

Joonise sisu/Drawing: Perspektiivne pumplate eesvoolude skeem
Jüri–Lagedi_Loo

Kontrollis/Checked by: Kadi Rajala–Pihl
Allkiri/Signature:
Projekteeris/Designed by: Julia Telitsa
Allkiri/Signature:

Mõõtkava/Scale:
Joon. nr/Drawing nr: ÜVK9
Töö nr/Job nr: 480
Staadium/Stage: Perspektiivskeem
Kuupäev/Date: 08.07.2008